


PÔDORYS

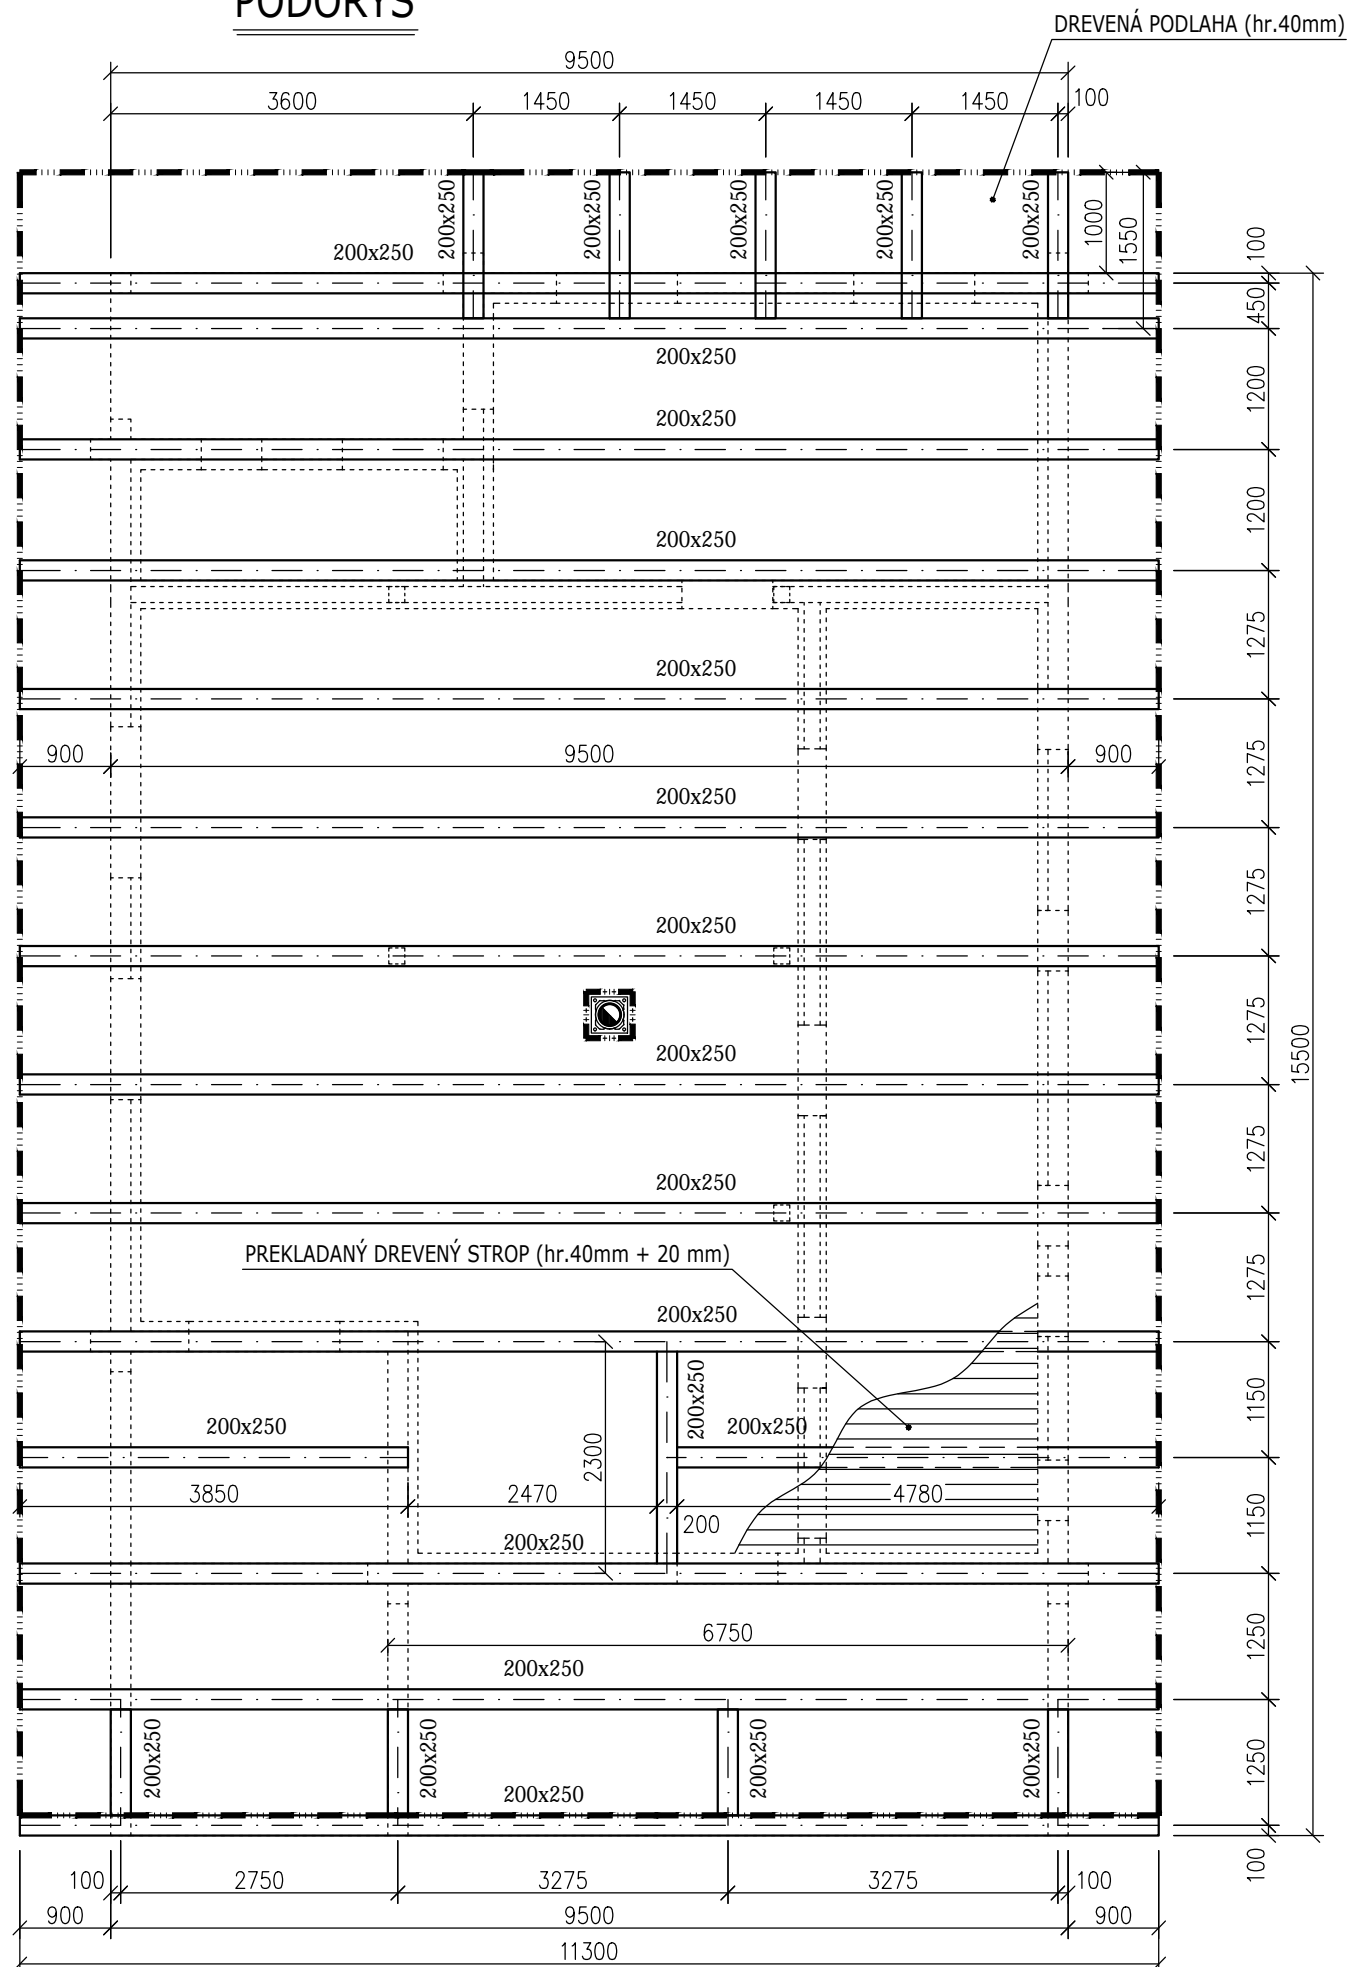

VÝKAZ REZIVA:

VÝKAZ REZIVA – REZIVO TRIEDY C20						
NÁZOV	PROFIL š/v (mm)	DLŽKA (mm)	DLŽKA S REZERVOU (mm)	POČET ks	DLŽKA SPOLU (m)	OBJEM (m ³)
STROPNÝ TRÁM	200x250	11300	11500	13	149,500	7.475
STROPNÝ TRÁM	200x250	4780	5000	1	5,000	0.250
STROPNÝ TRÁM	200x250	3850	4000	1	4,000	0.200
STROPNÝ TRÁM	200x250	2300	2500	1	2,500	0.125
STROPNÝ TRÁM	200x250	1550	1700	5	8,500	0.425
STROPNÝ TRÁM	200x250	1250	1300	4	5,200	0.260
$\Sigma =$						8.74 m ³

VÝKAZ REZIVA – REZIVO TRIEDY C20				
NÁZOV	HRÚBKA (mm)		PLOCHA (m ²)	OBJEM (m ³)
STROPNÉ DOSKY	40		110,0	4.400
STROPNÉ DOSKY	20		100,0	2.000
$\Sigma =$				6.4 m ³

LEGENDA :

- STROPNÝ TRÁM:
Stropnica – drevený hranol
- OBRYS DEBNENIA:
Drevený záklop, hr. 40mm + hr. 20 mm

POZNÁMKA:

Projekt je vypracovaný pre stavebné povolenie a nenahrádza realizačný projekt!!!

ZODP.PROJEKTANT	VYPRACOVAL	KRESLIL		KONSTRUKT STEEL,s.r.o.	
Ing. P.Sabaka	Ing. A.Rosík	Bc. M.Kurek		Rázusová č.51	
	0917 281 078			Brezno 977 01	
INVESTOR:	Kupec Ján		FORMÁT	2xA4	
	M. R. Štefánika 453/27, Halič 985 11		DÁTUM	September 2018	
STAVBA:	Prevádzka na spracovanie a balenie húb (novostavba)			STUPEŇ PROJEKTU	PROJEKT PRE STAVEBNÉ POVOLENIE
				Č.ZÁKAZKY	
				Č.KÓPIE	
OBSAH:	Pôdorys stropu			MERÍTKO	ČÍS.VÝKRESU
				1:75	6.