




REZ I-I'

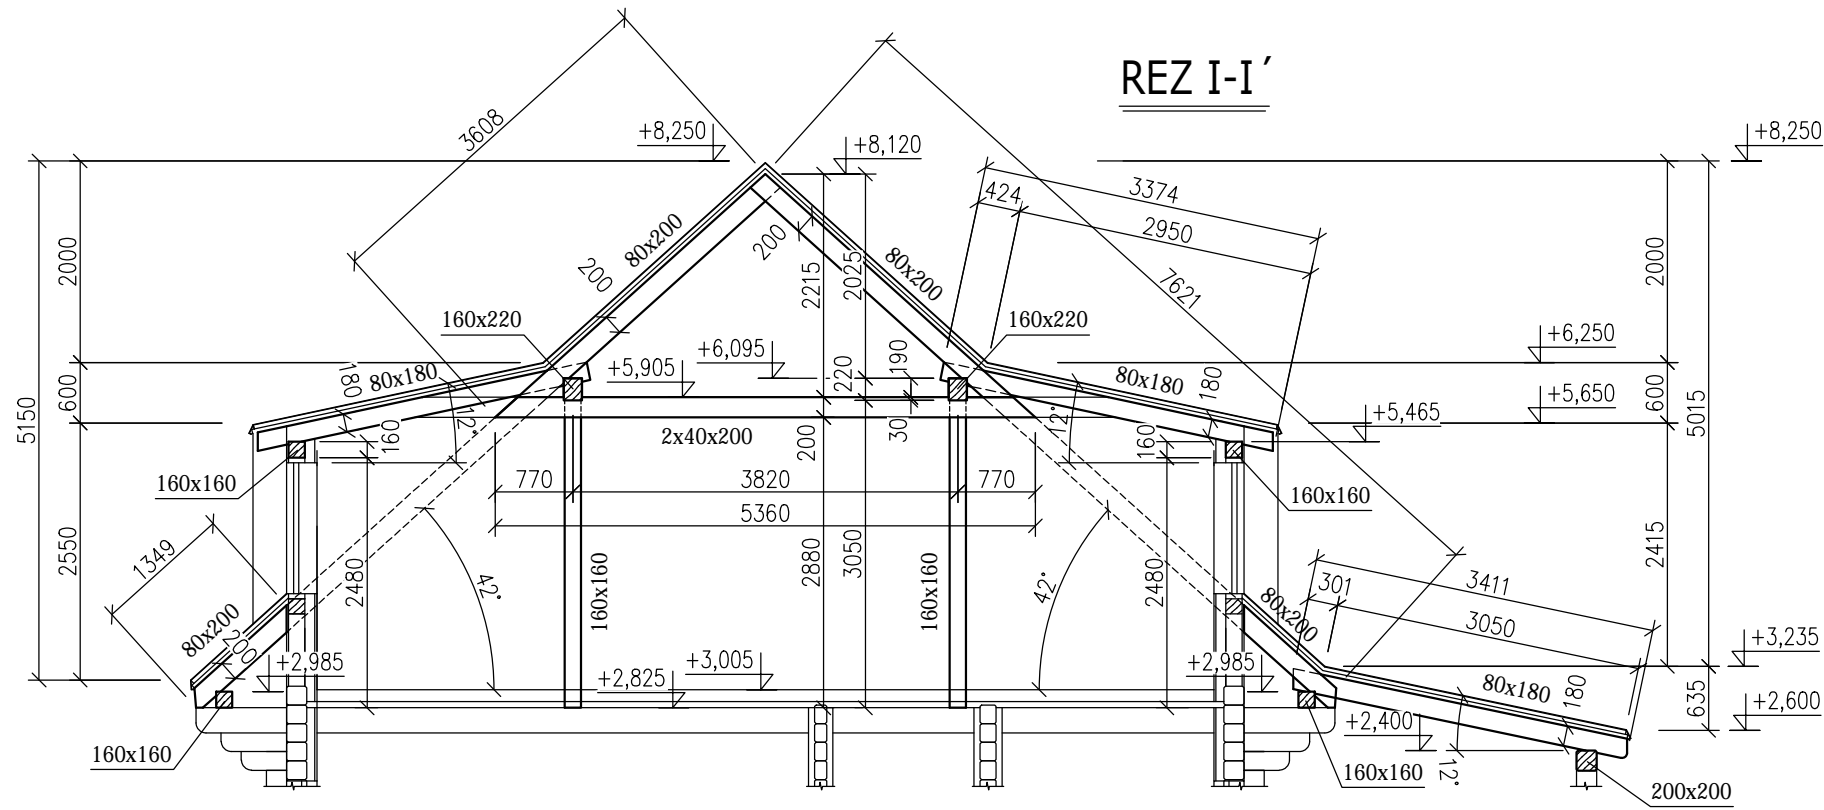

REZ II-II'

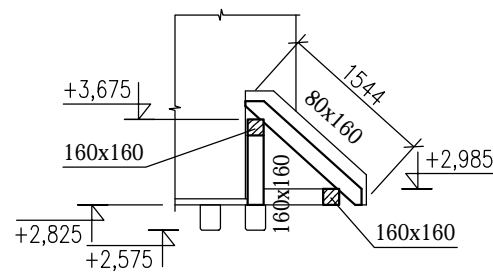

REZ III-III'

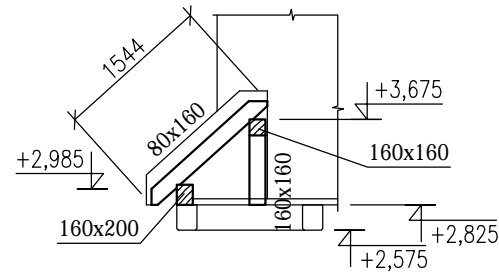

VÝKAZ REZIVA:

VÝKAZ REZIVA – REZIVO TRIEDY C20						
NÁZOV	PROFIL š/v (mm)	DLŽKA (mm)	DLŽKA S REZERVOU (mm)	POČET ks	DLŽKA SPOLU (m)	OBJEM (m³)
VäZNIKA	160x220	6975	7200	2	14,400	0.507
VäZNIKA	160x220	8225	8500	2	17,000	0.598
VäZNIKA PRISTREŠOK	200x200	6100	6300	1	6,300	0.252
VäZNIKA PRISTREŠOK	200x200	5400	5600	1	5,600	0.224
VäZNIKA PRISTREŠOK	200x200	5100	5300	1	5,300	0.212
STLP PRISTREŠOK	200x200	2850	3200	4	12,800	0.512
POMÚRNICA BALKÓN	160x200	10900*	11500*	1	11,500	0.368
POMÚRNICA	160x160	16300*	16900*	2	33,800	0.865
POMÚRNICA BALKÓN	160x160	10900*	11500*	1	11,500	0.295
VäZNIKA BALKÓN	160x160	9500*	9900*	1	9,900	0.253
VäZNIKA BALKÓN	160x160	3500	3700	1	3,700	0.095
STLPIK BALKÓN	160x160	800	1200	5	6,000	0.154
STLP	160x160	3050	3300	5	16,500	0.422
VäZNIKA VIKIER	160x160	7000	7300	1	7,300	0.187
VäZNIKA VIKIER	160x160	4600	4900	1	4,900	0.125
STLP VIKIER	160x160	2300	2700	7	18,900	0.484
KROKVA	120x200	5400	5800	4	23,200	0.557
KROKVA	80x200	7750	8000	21	168,000	2.688
KROKVA	80x200	3600	3800	15	57,000	0.912
KROKVA	80x200	1350	1600	16	25,600	0.410
KLIEŠTINA	40x200	5360	5600	36	201,600	1.613
KROKVA VIKIER	80x180	3400	3700	22	81,400	1.172
KROKVA PRISTREŠOK	80x180	3400	3700	18	66,600	0.959
KROKVA ŠTÍT	80x160	1550	1700	20	34,000	0.435
KROKVA ŠTÍT ROH	80x160	2000	2300	4	9,200	0.118
KONTRALATA		40x50	500bm*			
STREŠNÄ LATA		40x50	1150bm*	1	1650bm*	3.300
DEBNENIE VIKIER	25mm				55m²	1.375
DEBNENIE PRISTREŠOK	25mm				36m²	0.900

Σ = 19.99m³

POZNÄMKY:

bm* – bežný meter

* – DLŽKA JE VYKÄZANÄ AKO CELKOVÄ. MOŽNÉ DELIŤ PODLA POTREBY.

PLOCHA STRECHY JE cca. 322m²

LEGENDA :



– STROPNÝ TRÄM:

Stropnica – drevený hranol



– OBRYS DEBNENIA:

Drevený záklop, hr. 40mm + hr. 20 mm

POZNÄMKA:

Projekt je vypracovaný pre stavebné povolenie a nenahrádza realizačný projekt!!!

ZODP.PROJEKTANT	Ing. P.Sabaka	VYPRACOVAL	Ing. A.Rosík	KRESLIL	Bc. M.Kurek		KONSTRUKT STEEL,s.r.o.
							Rázusová č.51
							Brezno 977 01 t.č. 048/6115400
INVESTOR:	Kupec Ján				FORMÁT	2xA4	
	M. R. Štefánika 453/27, Halič 985 11				DÁTUM	September 2018	
STAVBA:	Prevädzka na spracovanie a balenie húb (novostavba)				STUPEŇ PROJEKTU	PROJEKT PRE STAVEBNÉ POVOLENIE	
					Č.ZÄKAZKY		
					Č.KÖPIE		
OBSAH:	Krov-rezy				MERITKO	ČÍS.VÝKRESU	
					1:75	8.	