


## LEGENDA INŠTALÁCIÍ:

- PRÍVODNÉ POTRUBIE
- - - VRATNÉ POTRUBIE
- TEPLÁ VODA
- - - STUDENÁ VODA

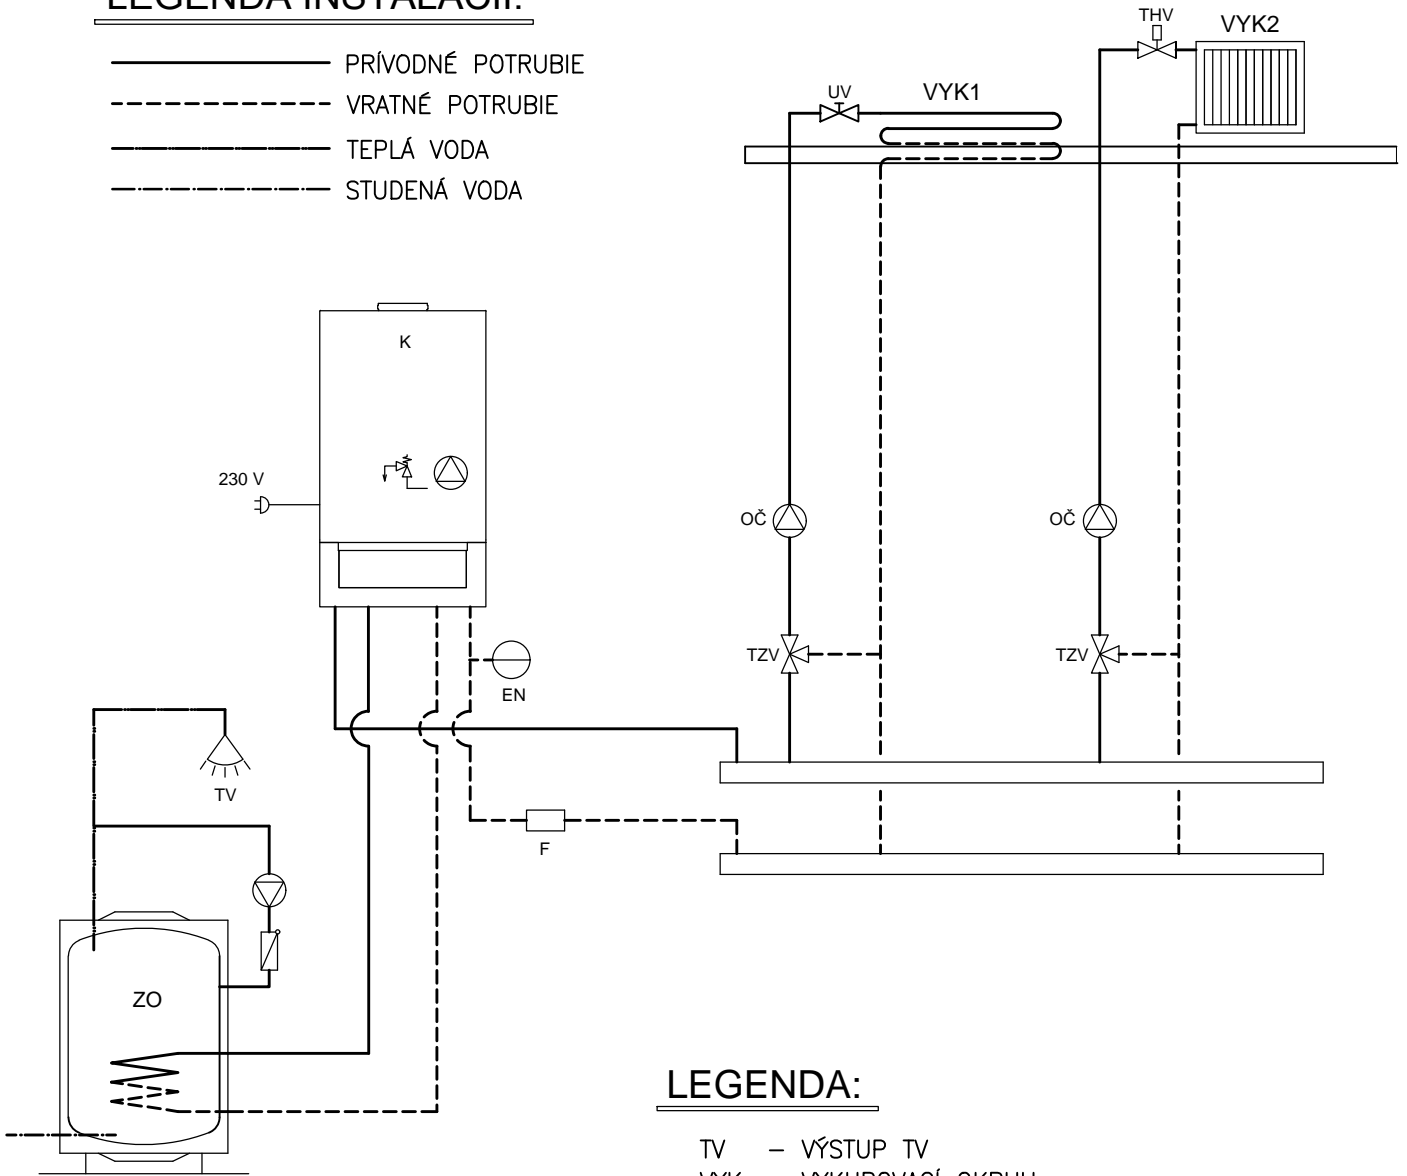

## LEGENDA:

- TV - VÝSTUP TV
- VYK - VYKUROVACÍ OKRUH
- K - ELEKTROKOTOL
- EN - EXPANZNÁ NÁDOBA
- UV - UZATVÁRACÍ VENTIL
- F - FILTER
- OČ - OBEHOVÉ ČERPADLO
- TZV - TERMOSTATICKÝ ZMIEŠAVACÍ VENTIL
- ZO - ZASOBNÍKOVÝ OHRIEVAČ TV

PROJEKT JE VYPRACOVANÝ PRE STAVEBNÉ POVOLENIE A NENAHRÁDZA REALIZAČNÝ PROJEKT!!!

ZODP.PROJEKTANT	VYPRACOVAL	KRESLIL		KONSTRUKT STEEL, s.r.o. Rázusová č.51 Brezno 977 01 t.č. 048/6115400	
Ing. M. Závodná	Ing. M. Závodná	Ing. M. Závodná			
	t.č. : 0908804845				
INVESTOR:	Ján Kupec M. R. Štefánika 453/27, 985 11 Halič			FORMÁT	1xA4
STAVBA:	Prevádzka na spracovanie a balenie húb K. ú. Halič, E-KN 506, okres Lučenec			DÁTUM	09/2018
OBSAH:	VYKUROVANIE SCHÉMA ZAPOJENIA KOTLA			STUPEŇ PROJEKTU	PROJEKT PRE SP
				Č.ZÁKAZKY	
				Č.KÓPIE	
				MERÍTKO	ČÍS.VÝKRESU
					<b>VYK - 3</b>