


# LEGENDA MIESTNOSTÍ:

Č.M.	NÁZOV MIESTNOSTI	PLOCHA (m <sup>2</sup> )
2.01	SCHODISKO	4,74
2.02	CHODBA	13,49
2.03	WC	2,86
2.04	UPRATOVÁČKA	4,80
2.05	ARCHÍV	5,67
2.06	HYGIENICKE ZARIADENIE	5,75
2.07	DDDYCHOVÁ MIESTNOSŤ	15,06
2.08	SKLAD	3,57
2.09	BALKÓN	5,77
2.10	VZORKOVŇA	15,49
2.11	KANCELARIA	17,83
2.12	BALKÓN	23,42

## LEGENDA :

—	VEDENIE PRE SVETLO	CYKY-J-J 3CX1,5 CYKY-J-J 5CX1,5 CYKY-J-J 4CX1,5
⊗	SVETIDLO ŽIAROVKOVÉ NASTENNÉ	1x60W, IP20, INTERIEROVÉ IP20
⊗	SVETIDLO ŽIAROVKOVÉ STROPNÉ	1x60W IP20, EXTERIEROVÉ IP43
— 2	SVETIDLO ŽIARIKOVÉ STROPNÉ	INTERIEROVÉ ,IP 20, 2x36W
⌊	SVETIDLO ŽIARIKOVÉ KÚPEĽŇOVÉ	S VYPÍNAČOM, IP 43, 1x18W
⊗	SVETIDLO ŽIAROVKOVÉ LUCERNOVÉ	1x60W, EXTERIEROVÉ IP43
•	KRABICA PRÍSTROJOVÁ	ŠKATUĽOVÁ ROZVODKA
⊗	JEDNOPÓLOVÝ VYPÍNAČ	
⊗	STRIEDAVÝ PREPÍNAČ	
⊗	SERIOVÝ VYPÍNAČ	

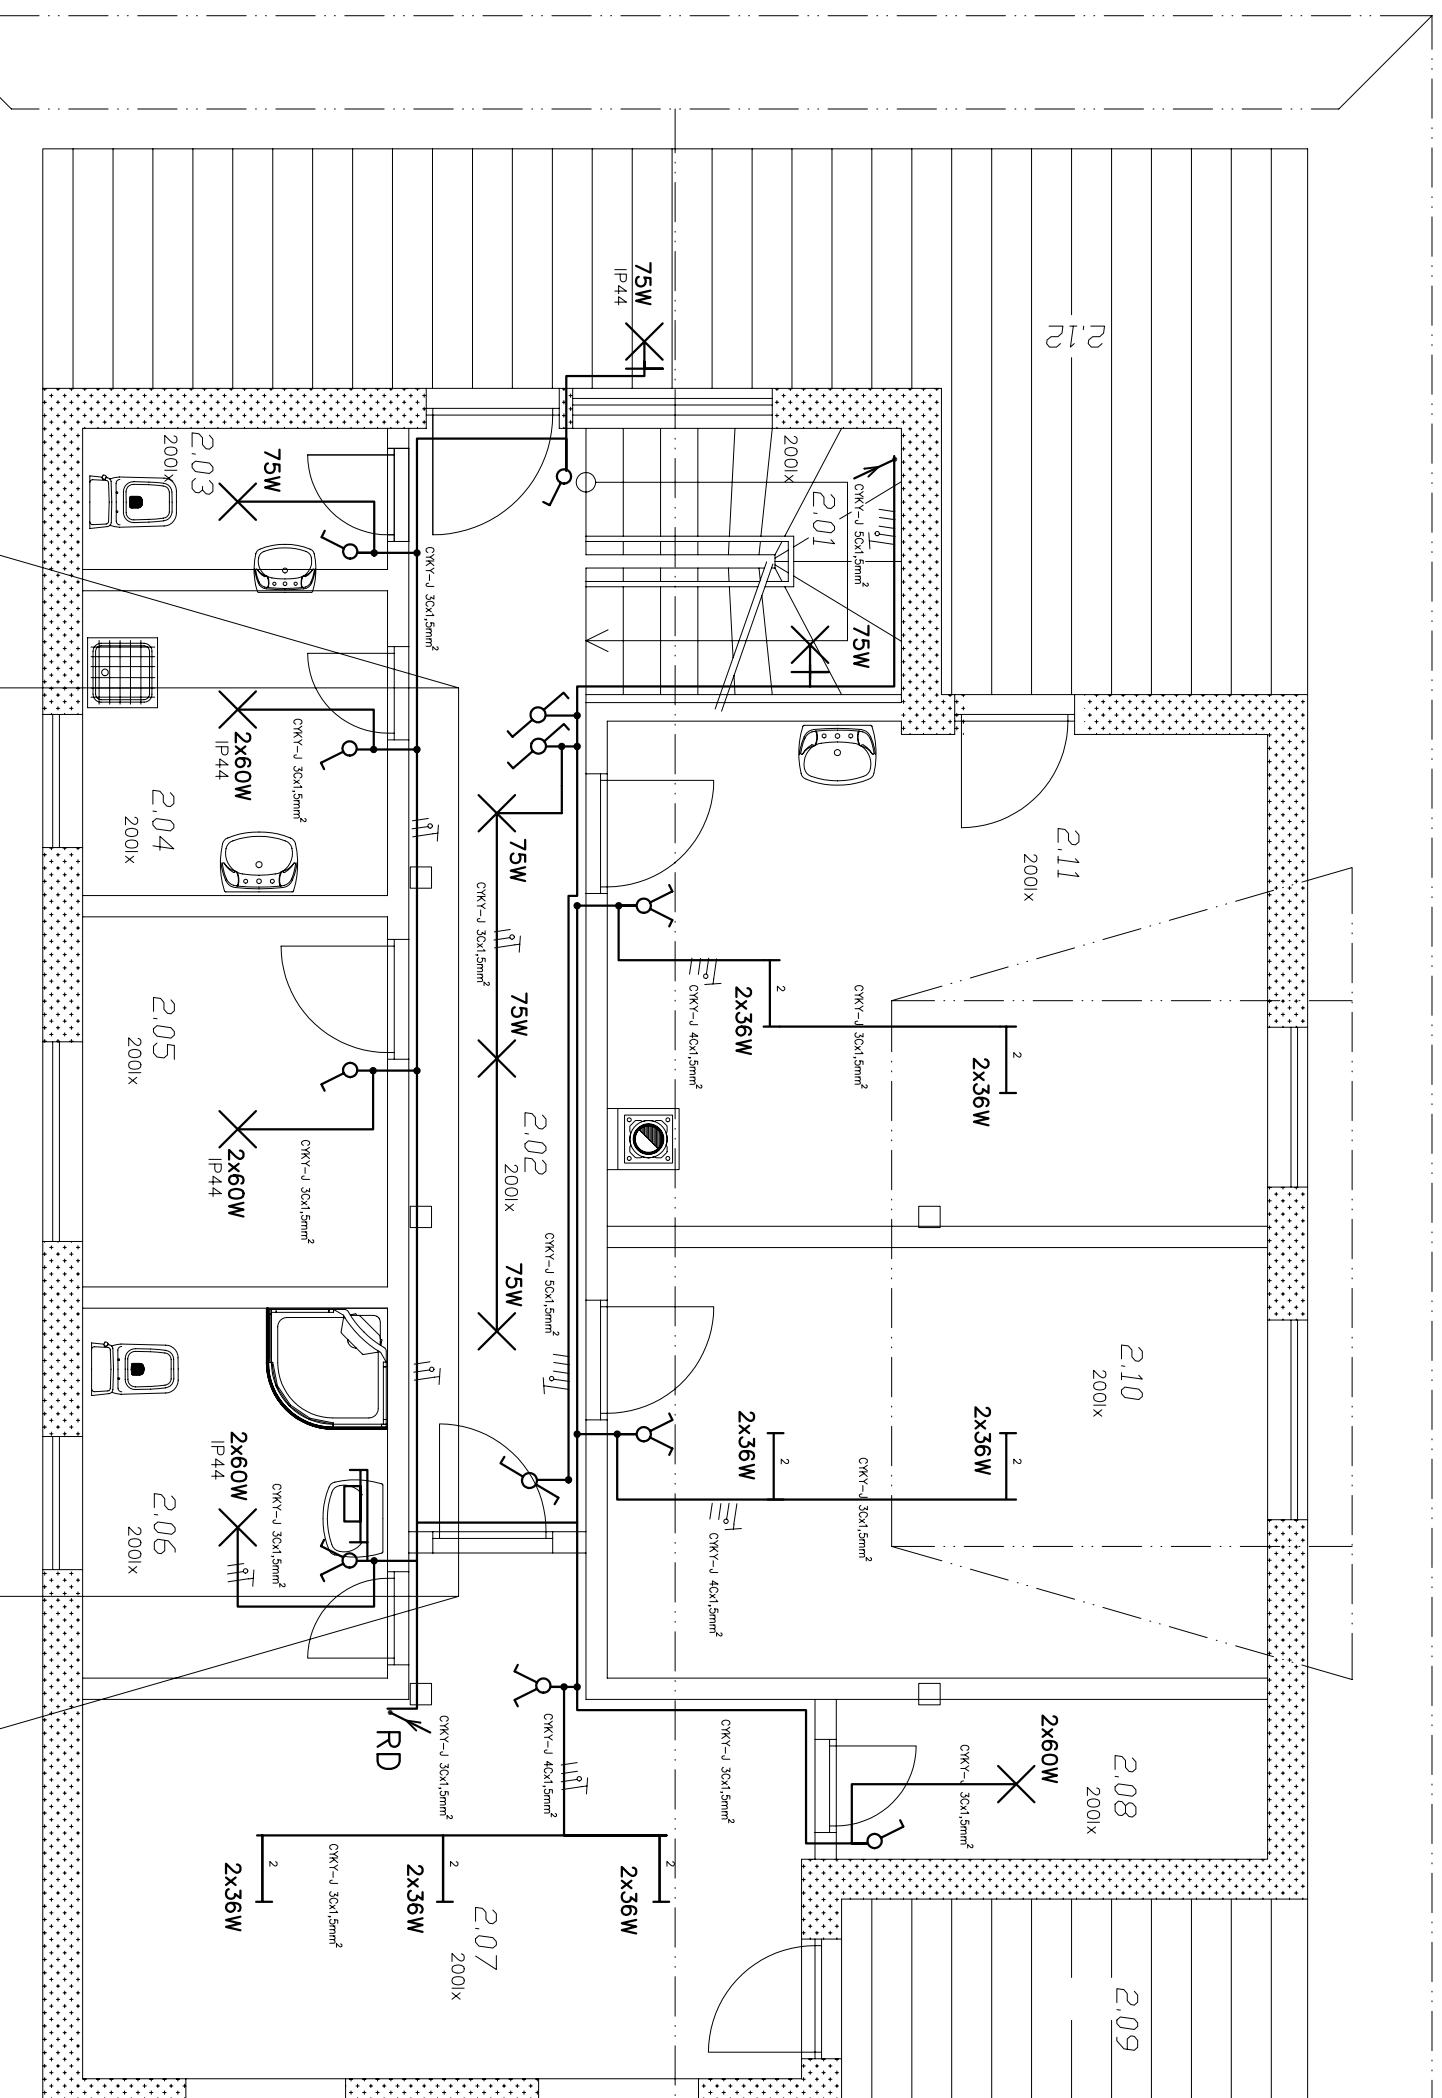

## POZNAMKA:

NAPĀTOVĀ SŪSTĀVA: 3NPE~50Hz 230/400V ,TN-S  
 OCHRĀNA V ZMYSLE STN 33 2000-4-41  
 čl. 413 : PRI PORUĤE  
 SAMOČINNĀM ODPOJENĀM NAPĀJANIA  
 PROSTREDE: AD1 ZĀKLADNĒ OBŤĀJNĒ  
 AD3 VONKĀUŠIE  
 AD2 POD PRĀSTREŠKOM

Index zmeny		
Investor	JĀN KUPEC	Meno
Stupen	M.R.ŠtefĀnika 453/27, 985 11:Halĕ	
Profesia	PROJEKT STAVBNĒ POVOLENĒ	
Navrhol	Ing. A. Rosĕk	
Vypracoval	Ing. A. Rosĕk	
Kontroloval	Ing. T. Pevnĕ	
DĀtum	09/2018	
FormĀt	x FA4	
Merĕtko	N	
Āsĕo vykresu :	RD-809-06-20	

Ing. Anton ROSĖK	NĀzov celku :
Projektovanie a konštruovanie elektrickĕch zariadenĕ	NĀzov celku :
	PrevĀdzka naspracovanie a balenie hĕb – novostavba
	Kĕ : Halĕ okr. Luĕenec , parcela Ā. 506
	NĀzov vykresu :
	ELEKTROINŠTĀLĀCIA
	SvetelnĀ inštalĀcia 2.NP prevĀdzky